


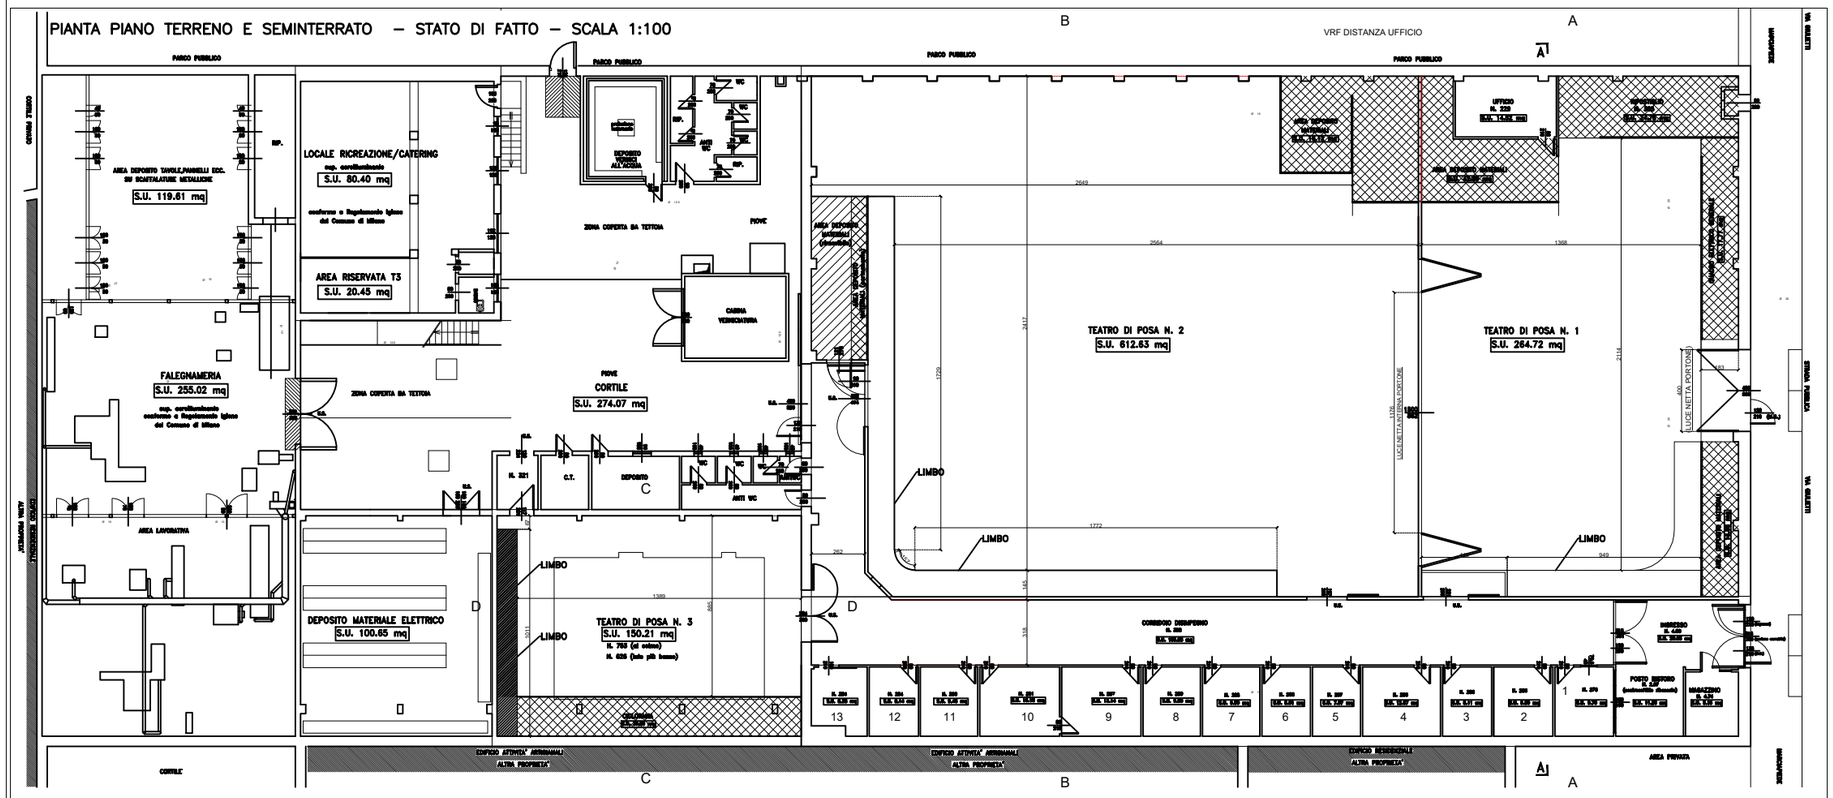

LEGENDA:

U.S.	uscita di emergenza	7	Ufficio di Produzione		Aree adibite a deposito materiale
1	centralino	8	Deposito		Pensilina in ferro sopraelevata
2	Ufficio di Produzione	9	Sartoria 3		Area di passaggio adibita a ripostiglio
3	Ufficio di Produzione	10	Sartoria 2		Limbo
4	Sartoria	11	Camerino Pluriuso		
5	Spogliatoio	12	Trucco		
6	Trucchi	13	Bagno Disabili		

SUPERFICI UTILI AMBIENTI - GENERALE

AMBIENTI INTERNI	SUP. UTILE		H. NETTA INTERNA		LIMBO LUNGHEZZA	ALTEZZA	PROFONDITA'	RAGGIO CURVATURA	
INGRESSO	20,03	mq	4,00	m					
PUNTO RISTORO	11,20	mq	2,97	m					
MAGAZZINO	9,07	mq	2,70	m					
CORRIDOIO DISIMPEGNO	155,83	mq	3,98	m					
CENTRALINO ANTINCENDIO (STAND.)	0,70	mq	2,70	m					
STAND 2	0,80	mq	2,00	m					
STAND 3	0,63	mq	2,00	m					
STAND 4	0,97	mq	2,00	m					
STAND 5	7,97	mq	2,00	m					
STAND 6	8,00	mq	2,00	m					
STAND 7	9,90	mq	2,00	m					
STAND 8	9,90	mq	2,00	m					
STAND 9	11,45	mq	2,00	m					
STAND 10	13,10	mq	2,00	m					
STAND 11	9,46	mq	2,70	m					
STAND 12	0,14	mq	2,00	m					
INGRESSO ARTISTI	9,00	mq	3,00	m					
TEATRI DI POSA									
TETRO DI POSA n. 1 (medio)	264,72	mq	H. gronda	3,89	m	altezza misurata al netto della trave in ferro esistente			
			H. colmo	12,50	m	altezza misurata al netto della trave in ferro esistente			
LIMBO						9,49	3,89	1,30	1,36 m
TEATRO DI POSA N. 2 (grande)	612,63	mq	H. gronda	3,89	m	altezza misurata al netto della trave in ferro esistente			
			H. colmo	12,50	m	altezza misurata al netto della trave in ferro esistente			
LIMBO						LATO SX 17,14	3,89	1,30	1,36 m
						LATO DX 17,69	3,89	1,30	1,36 m
						CORDA ARCO SX 1,57	3,89	1,40	1,36 m
						DIAGONALE SX 1,73	3,89	1,40	1,36 m
TEATRI DI POSA N. 3 (piccolo)	150,21	mq	H. gronda	6,26	m	altezza misurata al netto della trave in ferro esistente			
			H. colmo	7,53	m	altezza misurata al netto della trave in ferro esistente			
LIMBO						10,11	6,26	0,99	1,19 m
GIOCOSAMA	25,20	mq							
DEPOSITO MATERIALE ELETTRICO	100,65	mq							
LOCALE RICREAZIONE-CATERING	80,40	mq							
AREA RISERVATA T3	20,45	mq							
FALEGNAMERIA	255,02	mq							
AREA DEPOSITO FALEGNAMERIA	119,61	mq							
CORTILE ESTERNO	241,03	mq							
GIOCHI ACCESSORI	33,04	mq							
TOTALE SUPERFICIE UTILE INTERNA LOCALI DI LAVORO	1168,92	mq							
TOTALE SUPERFICIE RISERVATA T3	668,57	mq							
SPAZI COMUNI	391,96	mq							

LEGENDA
LOCALI RISERVATI/TEATRO
LOCALI ADIBITI AL PUBBLICO

SUPERFICI UTILI AMBIENTI PARZIALE - TEATRO (LIMBO) + CORRIDOIO

AMBIENTI	SUP. UTILE		H. NETTA INTERNA			LIMBO LUNGHEZZA	ALTEZZA	PROFONDITA'	RAGGIO CURVATURA	
INGRESSO	20,03	mq	4,00	m						
PUNTO RISTORO	11,2	mq	2,97	m	soffitto ribassato					
CORRIDOIO DISIMPEGNO	155,83	mq	3,98	m						
TEATRI DI POSA										
TETRO DI POSA n. 1 (medio)	264,72	mq	H. gronda	3,89	m	altezza misurata al netto della trave in ferro esistente				
			H. colmo	12,50	m	altezza misurata al netto della trave in ferro esistente				
LIMBO						9,49	3,89	1,30	1,36	m
TEATRO DI POSA N. 2 (grande)	612,63	mq	H. gronda	3,89	m	altezza misurata al netto della trave in ferro esistente				
			H. colmo	12,50	m	altezza misurata al netto della trave in ferro esistente				
LIMBO						LATO SX 17,14	3,89	1,30	1,36	m
						LATO DX 17,69	3,89	1,30	1,36	m
						CORDA ARCO SX 1,57	3,89	1,40	1,36	m
						DIAGONALE SX 1,73	3,89	1,40	1,36	m
TEATRI DI POSA N. 3 (piccolo)	150,21	mq	H. gronda	6,26	m	altezza misurata al netto della trave in ferro esistente				
			H. colmo	7,53	m	altezza misurata al netto della trave in ferro esistente				
LIMBO						10,11	6,26	0,99	1,19	m
TOTALE SUPERFICIE UTILE INTERNA TEATRI DI POSA	1027,56	mq								
TOTALE SUPERFICIE CORRIDOIO	187,06	mq								

TEATROTRE

Teatro 3 srl a socio unico
via Giulietti, 14
20132 Milano
P.I.: 07260920157
e-mail: teatrotre@teatrotre.com

TAVOLA: Pianta Teatro Tre

OGGETTO: Definizione Spazi Noleggiati, luoghi accessibili e spazi comuni
Scala 1:200

DATI CLIENTE:

PRODUZIONE:

PERIODO NOLEGGIO:

Vietata la riproduzione e riservati i diritti d'autore ai termini di legge.